	COMUNE DI CASTELFRANCO VENETO Progetto impianti Via San Giorgio 122 COMMITTENTE: Denis Confortin		
Scala 1:50	Progetto a cura di:	Verificato da:	CREATIVA Elettrosoluzioni
Rev. 01			
del 06/03/23	file:		
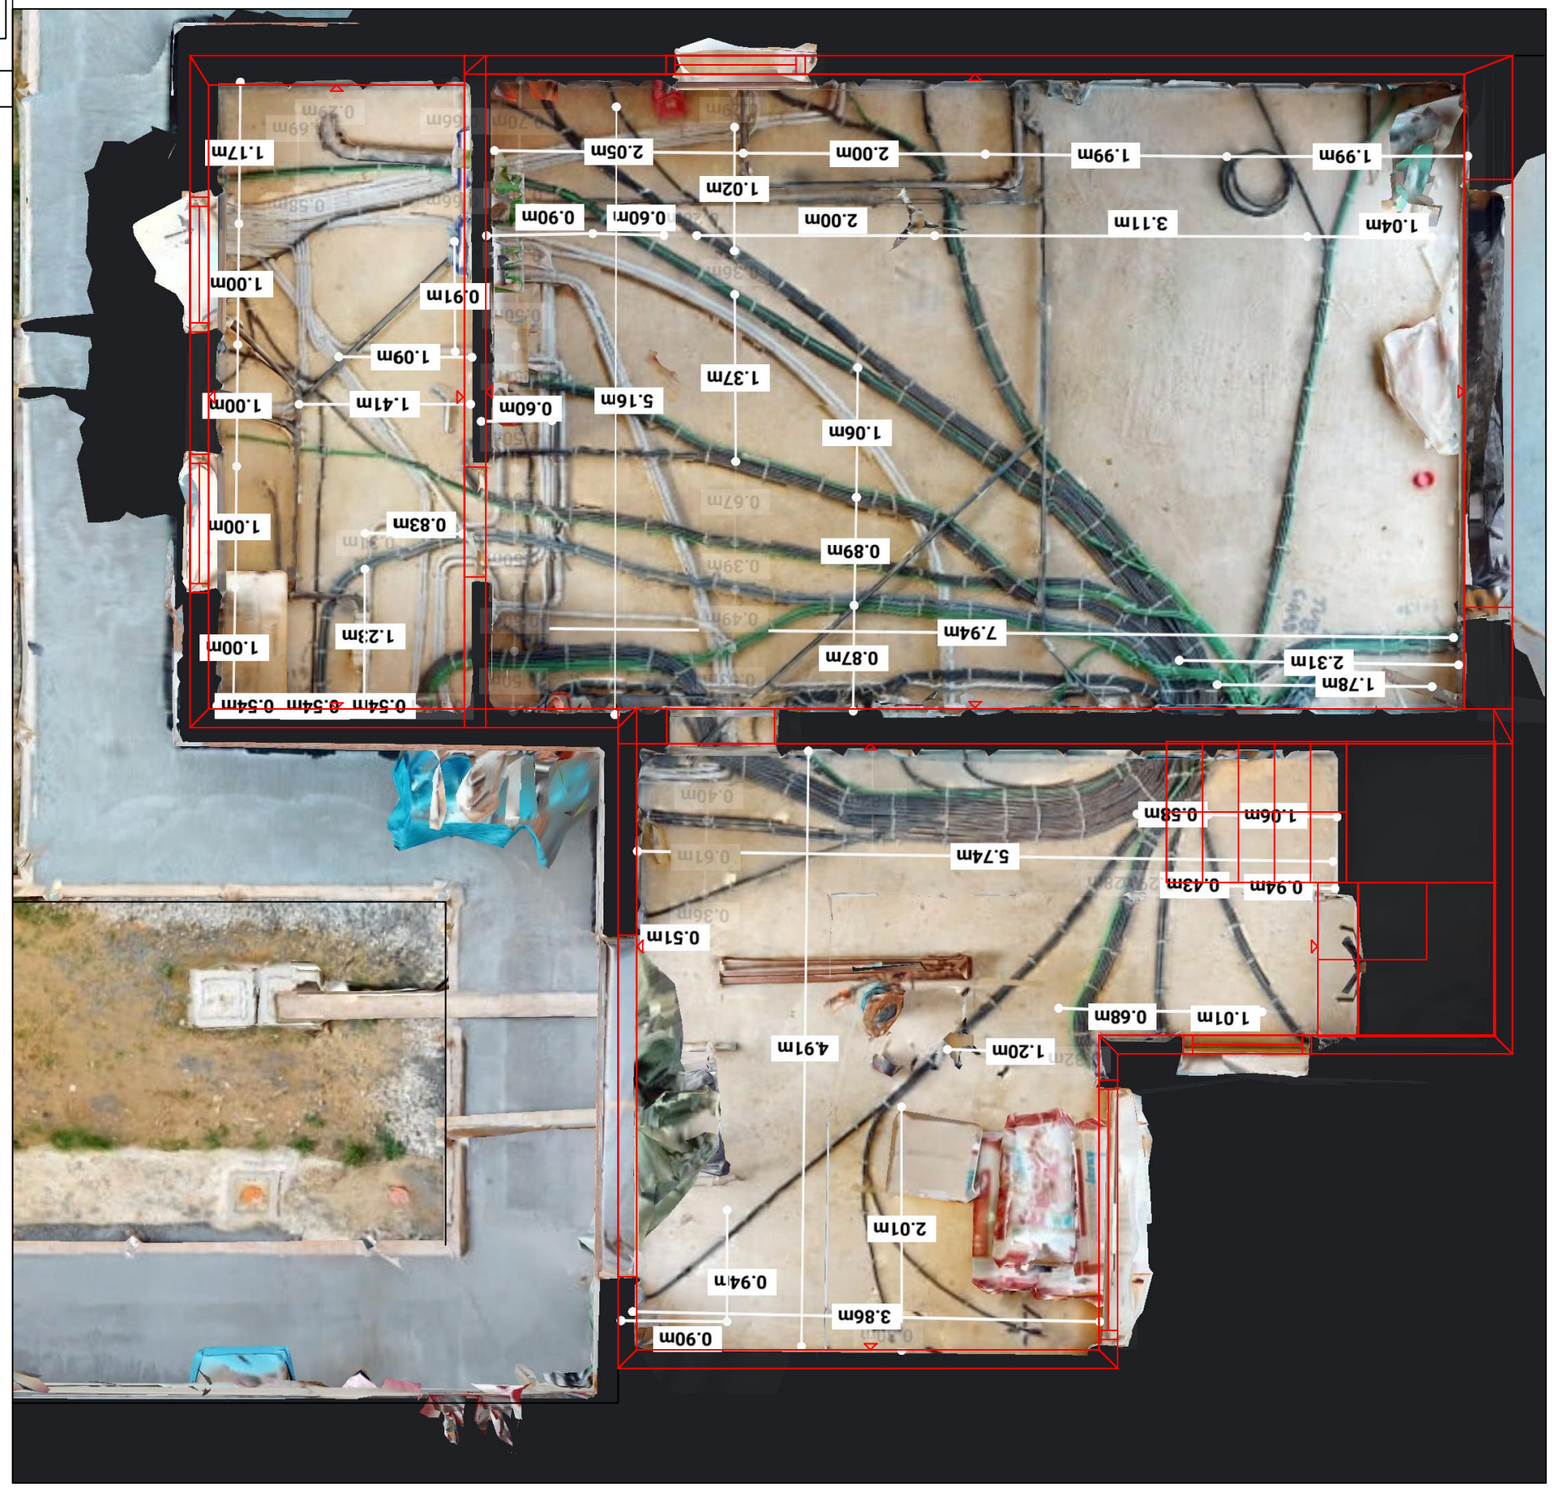
Il presente elaborato è di proprietà esclusiva di DUCA SAS, vietata la riproduzione e l'utilizzo senza autorizzazione.